


# DP 2110Z w m. Głazów

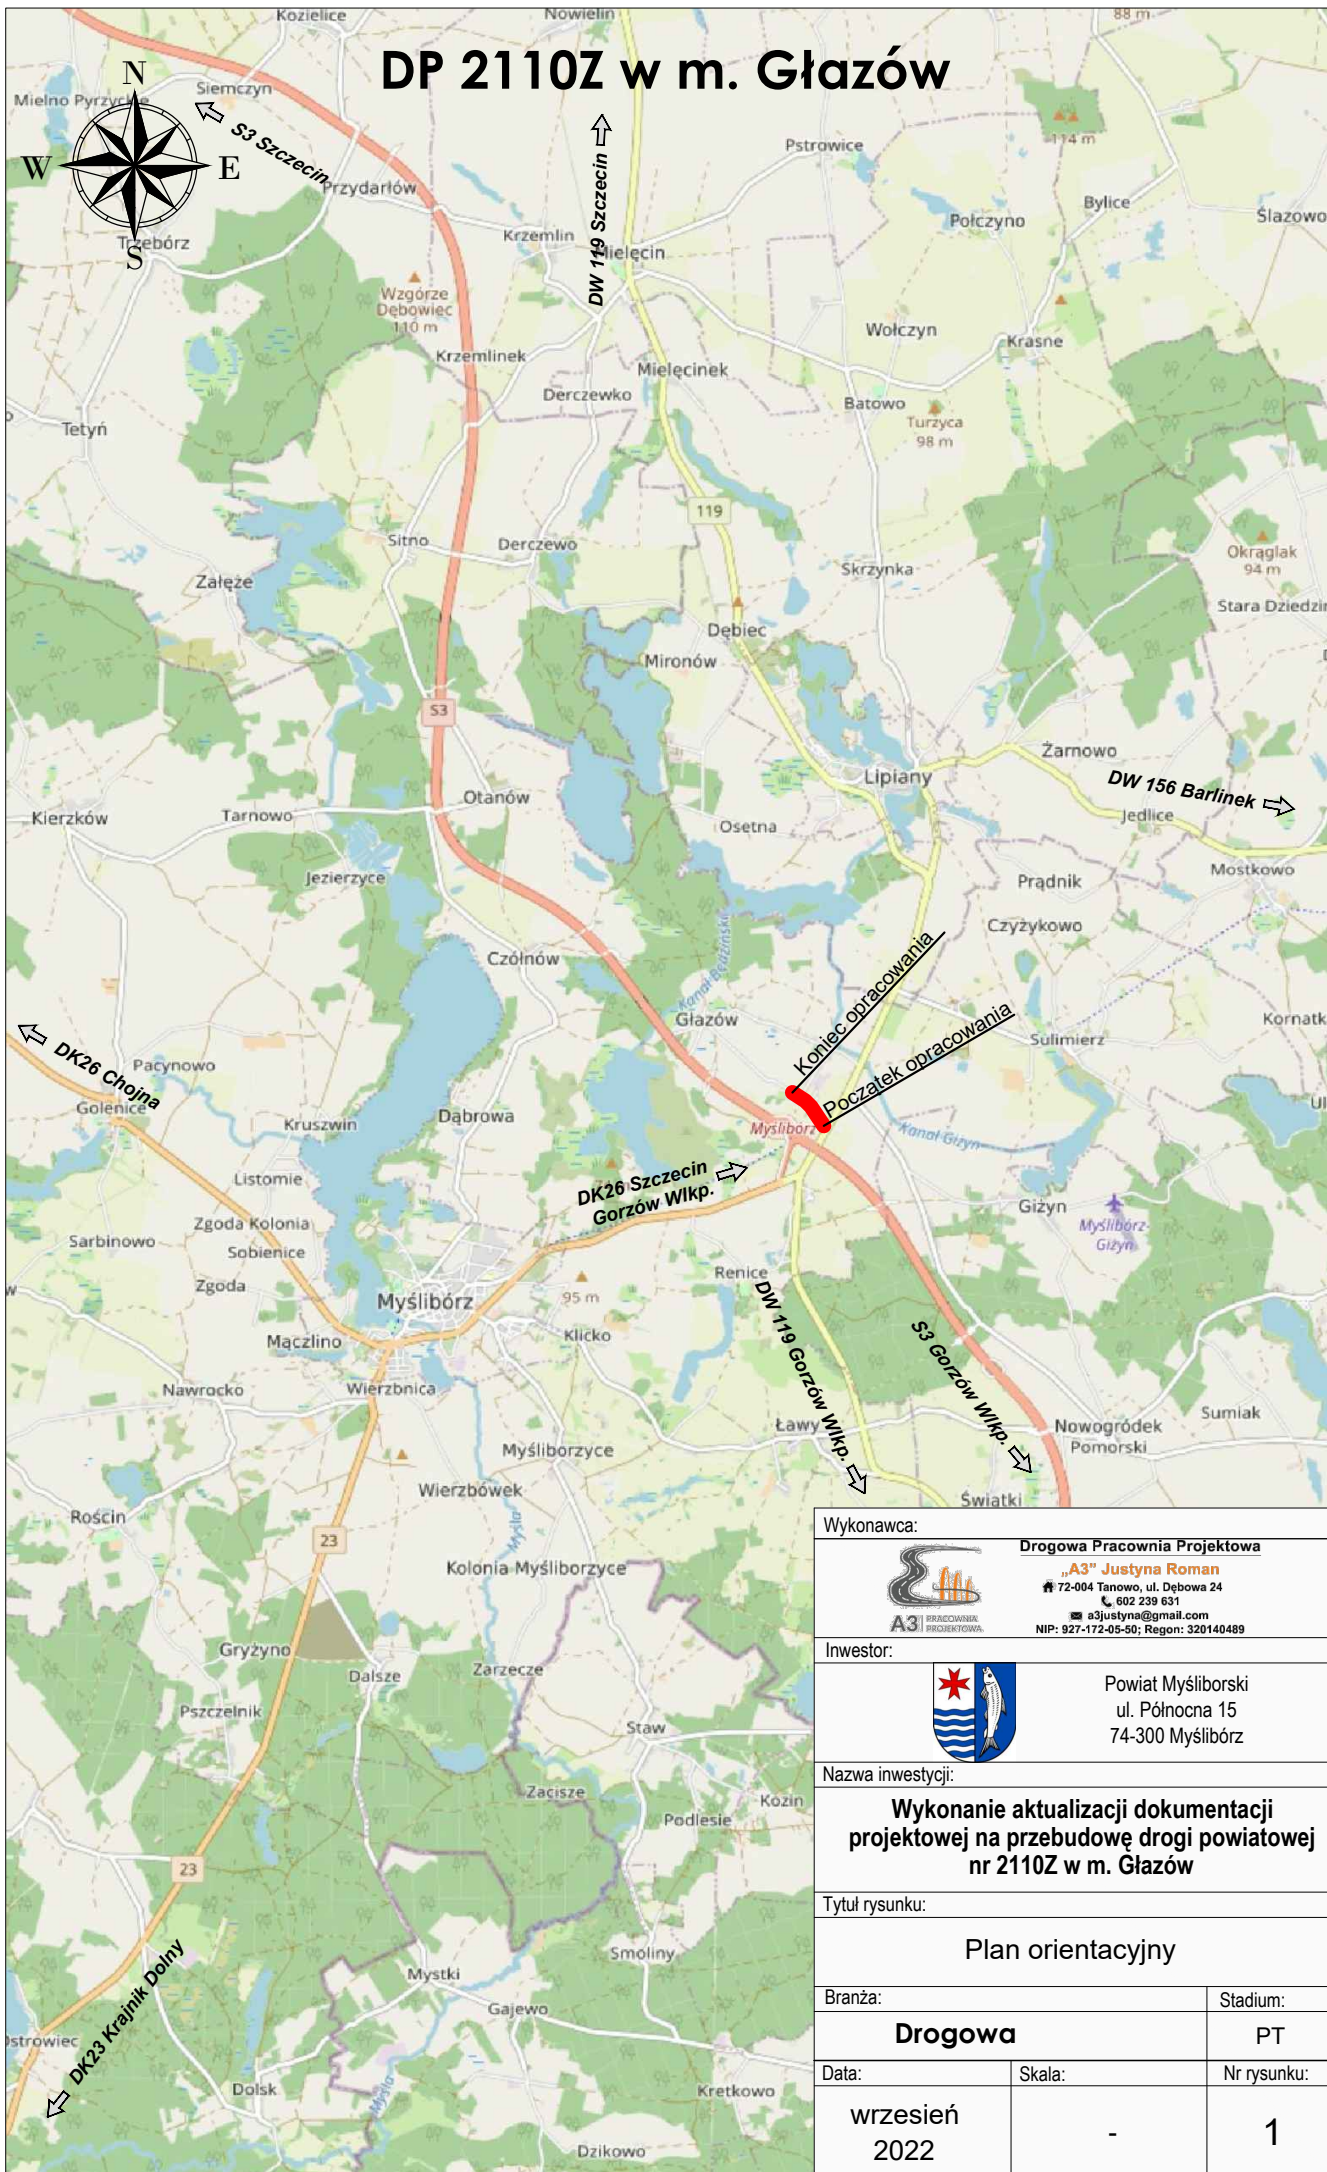

Wykonawca:		
 <b>Drogiowa Pracownia Projektowa</b> <b>„A3” Justyna Roman</b> 72-004 Tanowo, ul. Debowa 24 602 239 631 a3justyna@gmail.com NIP: 927-172-05-50; Regon: 320140489		
Inwestor:		
 Powiat Myśluborski ul. Północna 15 74-300 Myślubórz		
Nazwa inwestycji:		
<b>Wykonanie aktualizacji dokumentacji projektowej na przebudowę drogi powiatowej nr 2110Z w m. Głazów</b>		
Tytuł rysunku:		
<b>Plan orientacyjny</b>		
Branża:	Stadium:	
<b>Drogiowa</b>	<b>PT</b>	
Data:	Skala:	Nr rysunku:
wrzesień 2022	-	1